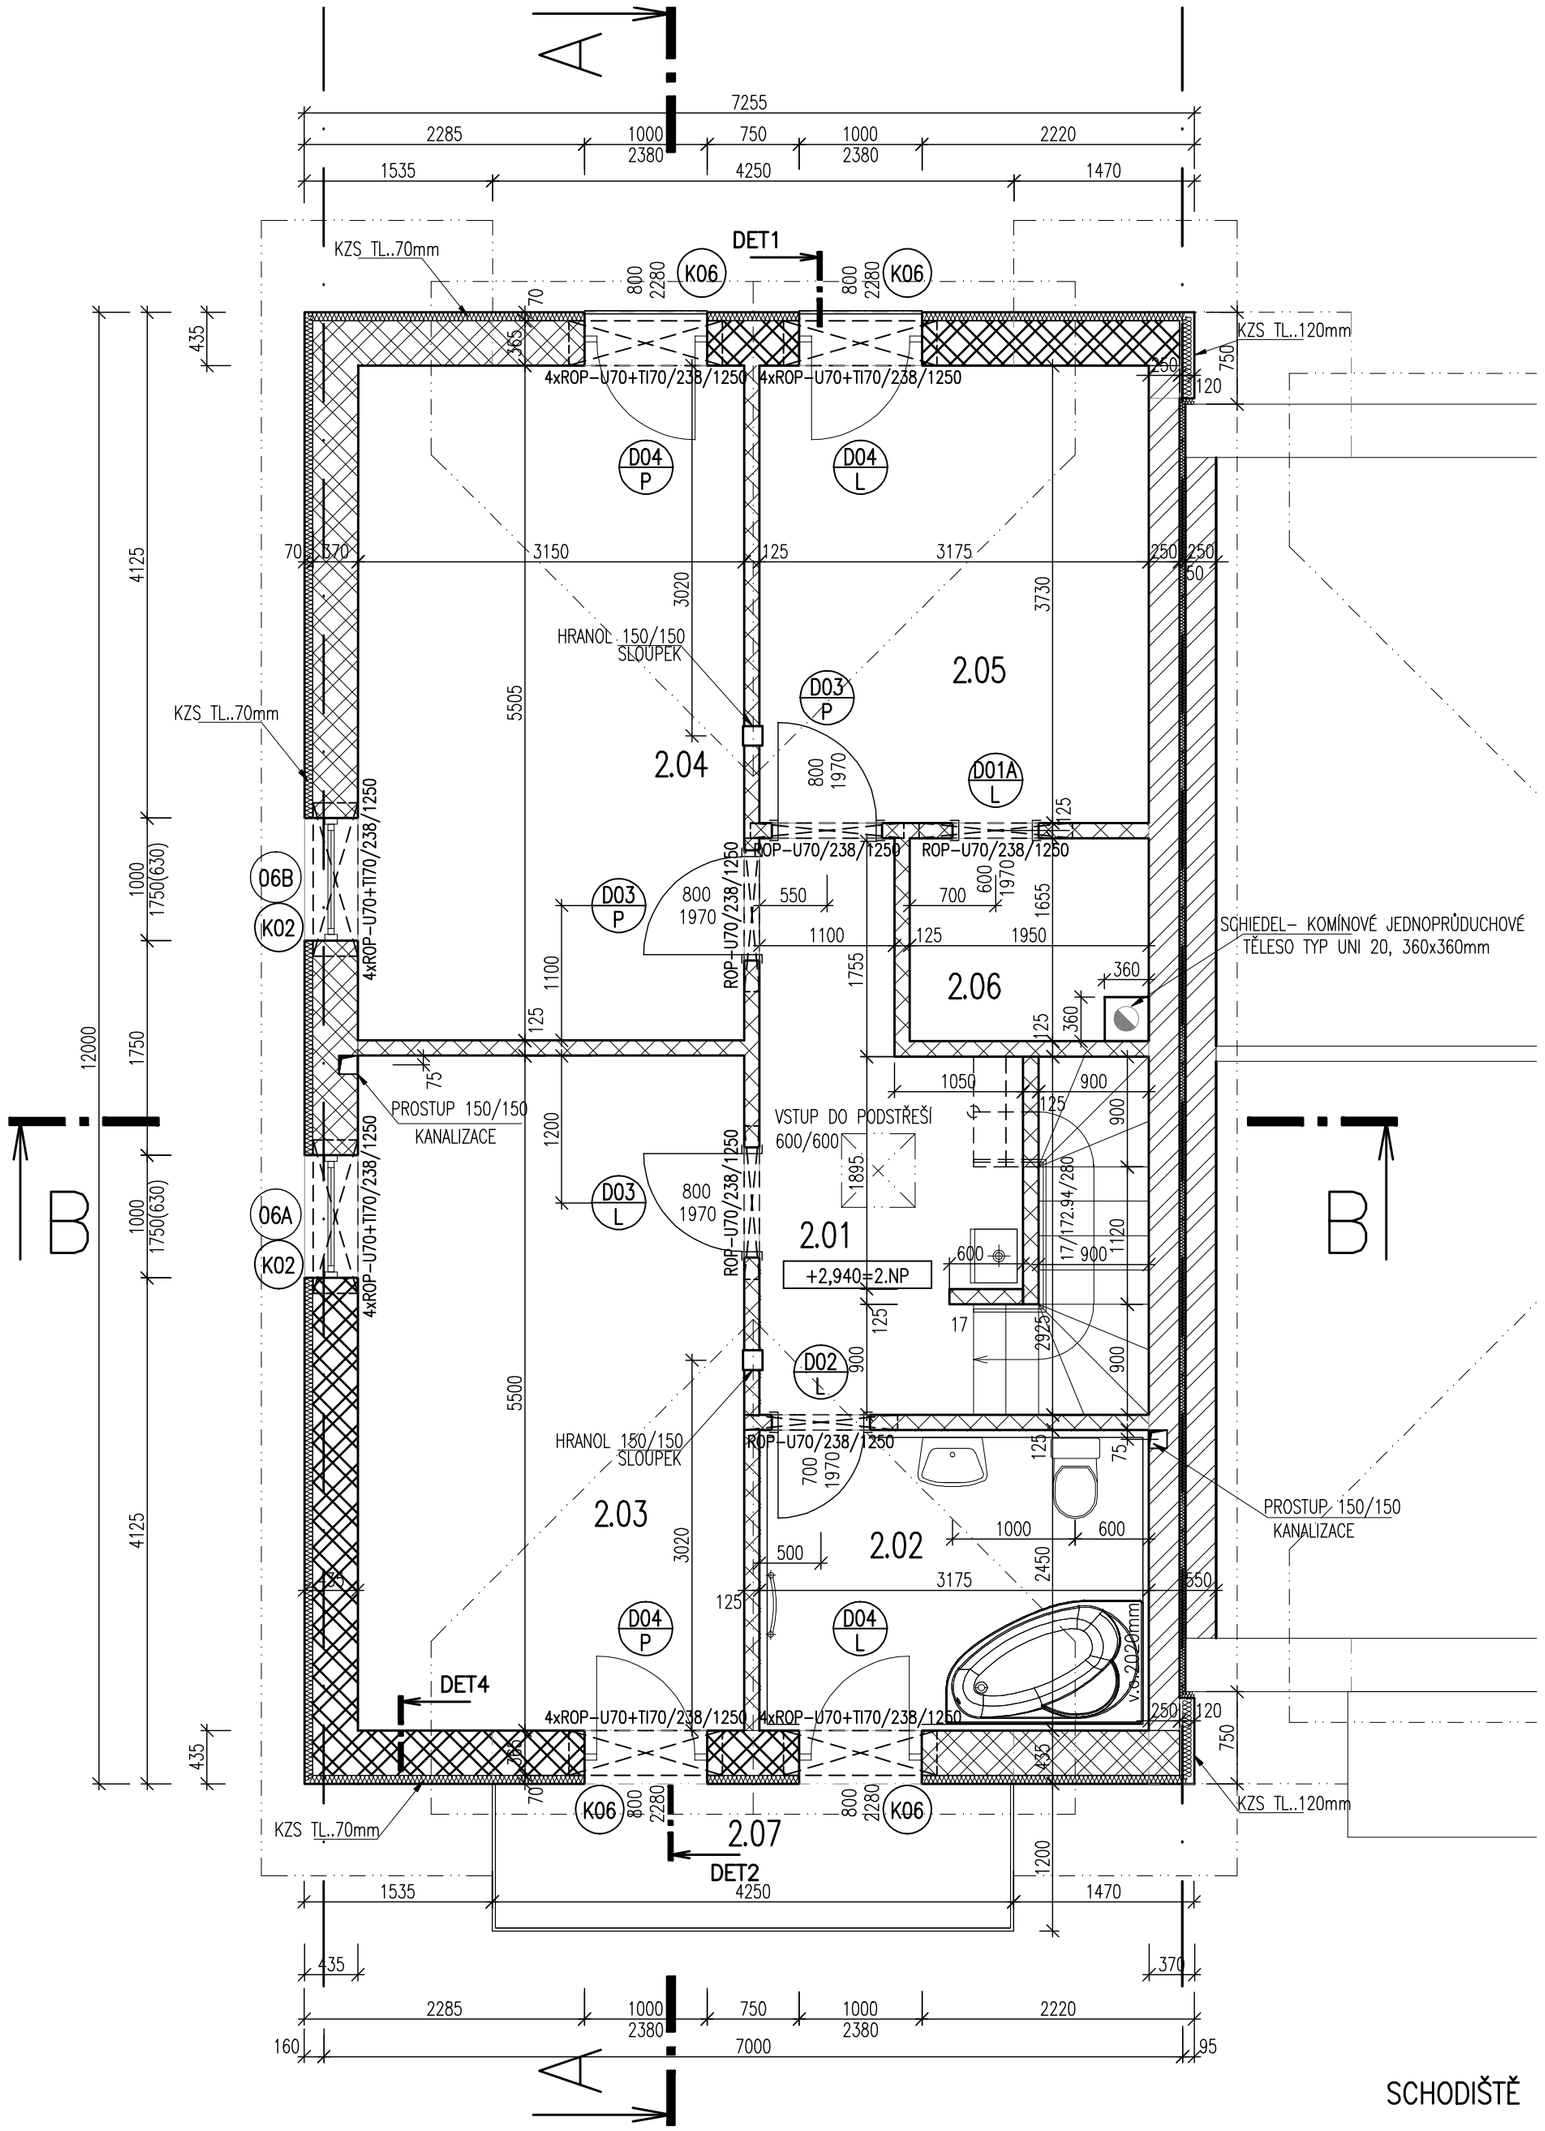

LEGENDA MATERIÁLŮ

- NOSNÉ ZDIVO Z KERAMICKÝCH BLOKŮ 36,5P+D TL.365mm S KZS TL.70mm
- NOSNÉ ZDIVO Z KERAMICKÝCH BLOKŮ 24 P+D TL.250mm S KZS TL. 120mm
- NOSNÉ ZDIVO Z KERAMICKÝCH BLOKŮ 24 P+D TL.250mm
- NOSNÉ ZDIVO SE ZVÝŠENÝM AKUST. ÚTLUMEM Z KERAMICKÝCH BLOKŮ 2x24 P+D S IZOLANTEM 50mm, TL.550mm
- PŘÍČKY Z PŘÍČKOVEK 11,5 P+D TL.125mm
- SÁDROKARTONOVÉ KONSTRUKCE
- BETONOVÁ MAZANINA B15 VYZTUŽENÁ SÍTÍ 100/100/6
- PODKLADNÍ BETON B15, VYZTUŽEN SÍTÍ 100/100/6
- ŽELEZOBETON
- ROSTLÝ TERÉN
- TEPELNÁ IZOLACE Z POLYSTYRENU
- STŘEŠNÍ KRYTINA

POZNÁMKA

Č.8 SKLADBY KONSTRUKCÍ VIZ. VÝKRES ŘEZU

Č.12 VYZTUŽENÍ POZEDNÍCH VĚNCŮ, ŽB. PŘEKLADŮ VIZ. STATICKÁ ČÁST PROJEKTU

Č.13 OPLECHOVÁNÍ VNĚJŠÍCH PARAPETŮ –SYSTÉM OKEN (VÝPIS KLEMPÍŘSKÝCH PRVKŮ–VÝKRES STŘECHY)
VNITŘNÍ PARAPETY LAMINOVANÁ DESKA SE ZAOBLENÍM

Č.14 KANALIZAČNÍ STOUPAČKU ZVUKOVĚ IZOLOVAT MATERIÁLEM NA BÁZI POLYETHYLÉNU S TL. STĚNY 9mm

Č.15 DVEŘE,OKNA VIZ. TABULKA VÝPLNĚ OTVORŮ

Č.16 VŠECHNY DRÁŽKY VE ZDIVU PROVÁDĚT FLEXOU

Č.18 PŘI BETONOVÁNÍ VĚNCŮ POD POZEDNICEMI OSADIT
KOTEVNÍ HÁKY ø12mm, DL.430mm SE ZÁVITEM M 10/60 á 500mm

TABULKA MÍSTNOSTÍ

PODLAŽÍ	Č.M.	MÍSTNOST	PLOCHA	VÝŠKA	PODLAHA	STĚNA	OBKLAD	STROP
2	.01	CHODBA	7.79m2	2600	PLOVOUCÍ	VÁPENNÁ ŠTUK.OMÍTKA	--	SDK
2	.02	KOUPELNA	7.77m2	2600	KERAM.DLAŽBA	VÁPENNÁ ŠTUK.OMÍTKA	V=2000mm	SDK
2	.03	POKOJ	17.33m2	2600	PLOVOUCÍ	VÁPENNÁ ŠTUK.OMÍTKA	--	SDK
2	.04	POKOJ	17.34m2	2600	PLOVOUCÍ	VÁPENNÁ ŠTUK.OMÍTKA	--	SDK
2	.05	POKOJ	11.83m2	2600	PLOVOUCÍ	VÁPENNÁ ŠTUK.OMÍTKA	--	SDK
2	.06	KOMORA	3.1m2	2600	PLOVOUCÍ	VÁPENNÁ ŠTUK.OMÍTKA	--	SDK
2	.07	BALKON	4.93m2	--	--	--	--	--

SCHODIŠTĚ

PROSTOROVÉ TOČITÉ SCHODIŠTĚ MONOLITICKÉ ŽELEZOBETONOVÉ LEVOTOČIVÉ
KONSTRUKČNÍ VÝŠKA 2940mm, ZÁBRADLÍ OCELOVÉ S DŘEVĚNÝM MADLEM

VÝPIS PŘEKLADŮ

PŘEKLAD	ŠÍŘKA PŘEKLADU/mm/	DÉLKA PŘEKLADU/mm/	MNOŽSTVÍ
ROP-U70/238/1250	125	1250	5
4xROP-U70+TI70/238/1250	365	1250	6

ZHOTOVITEL:	Točík-stavebně projektový atelier, V Zátiší 853, Kralupy n. Vlt. tel: 606 614169, 723 433704 e-mail: info@atelier-tocik.cz	atelier TOČÍK www.atelier-tocik.cz	
INVESTOR:	Stanislav Kohout-K&K Kvalite, Grégrova 534, 278 01 Kralupy n. Vlt.		
MÍSTO STAVBY:	Výstavba rodinných domů Za Kaplí, k.ú. Veltrusy		
STAVEB. ÚŘAD:	Veltrusy	STUPEŇ:	PP
NÁZEV AKCE:	VÝSTAVBA ŘADOVÝCH DOMŮ VELTRUSY ŘD TYP II.-velký krajový levý	DATUM:	11/2008
		ZAKÁZKA Č.:	20/07/08
		MĚŘÍTKO:	1:50
STAV. OBJEKT:	PARÉ Č.	Č.VÝKRESU:	F.03
OBSAH:	PŮDORYS 2.NP	ZMĚNA:	Č.:
			DAT.: